


VYPRACOVAL:	SCHVALIL:	REGION:	Praha	PROZNAK Praha s.r.o. dopravní opatření Přikovická 244/17, Praha 4, 147 00 tel + fax : 2 444 66 444 www.proznak.cz e-mail: projekt@proznak.cz projekte: parizek@proznak.cz	
Jakub Hürka	Milan Brož	OBVOD:	Praha 16		
INVESTOR:	KSÚS Stř. kraje, Zborovská 11, Praha 150 21		DATUM:	16/02/2023	
OBJEDNATEL:	Skanska a.s., K Betonárně 303, 15500 Praha 5		STUPEN:	DIR	
AKCE:	- Rekonstrukce silnice III/1043 - - Praha 16, Závist -			ZAKÁZKA Č.:	210566
OBJEKT:	Dopravní značení a opatření			CIST:	Uzavírka Závist ŠDV



IP22, ul. ZÁVIST
UZAVŘENA

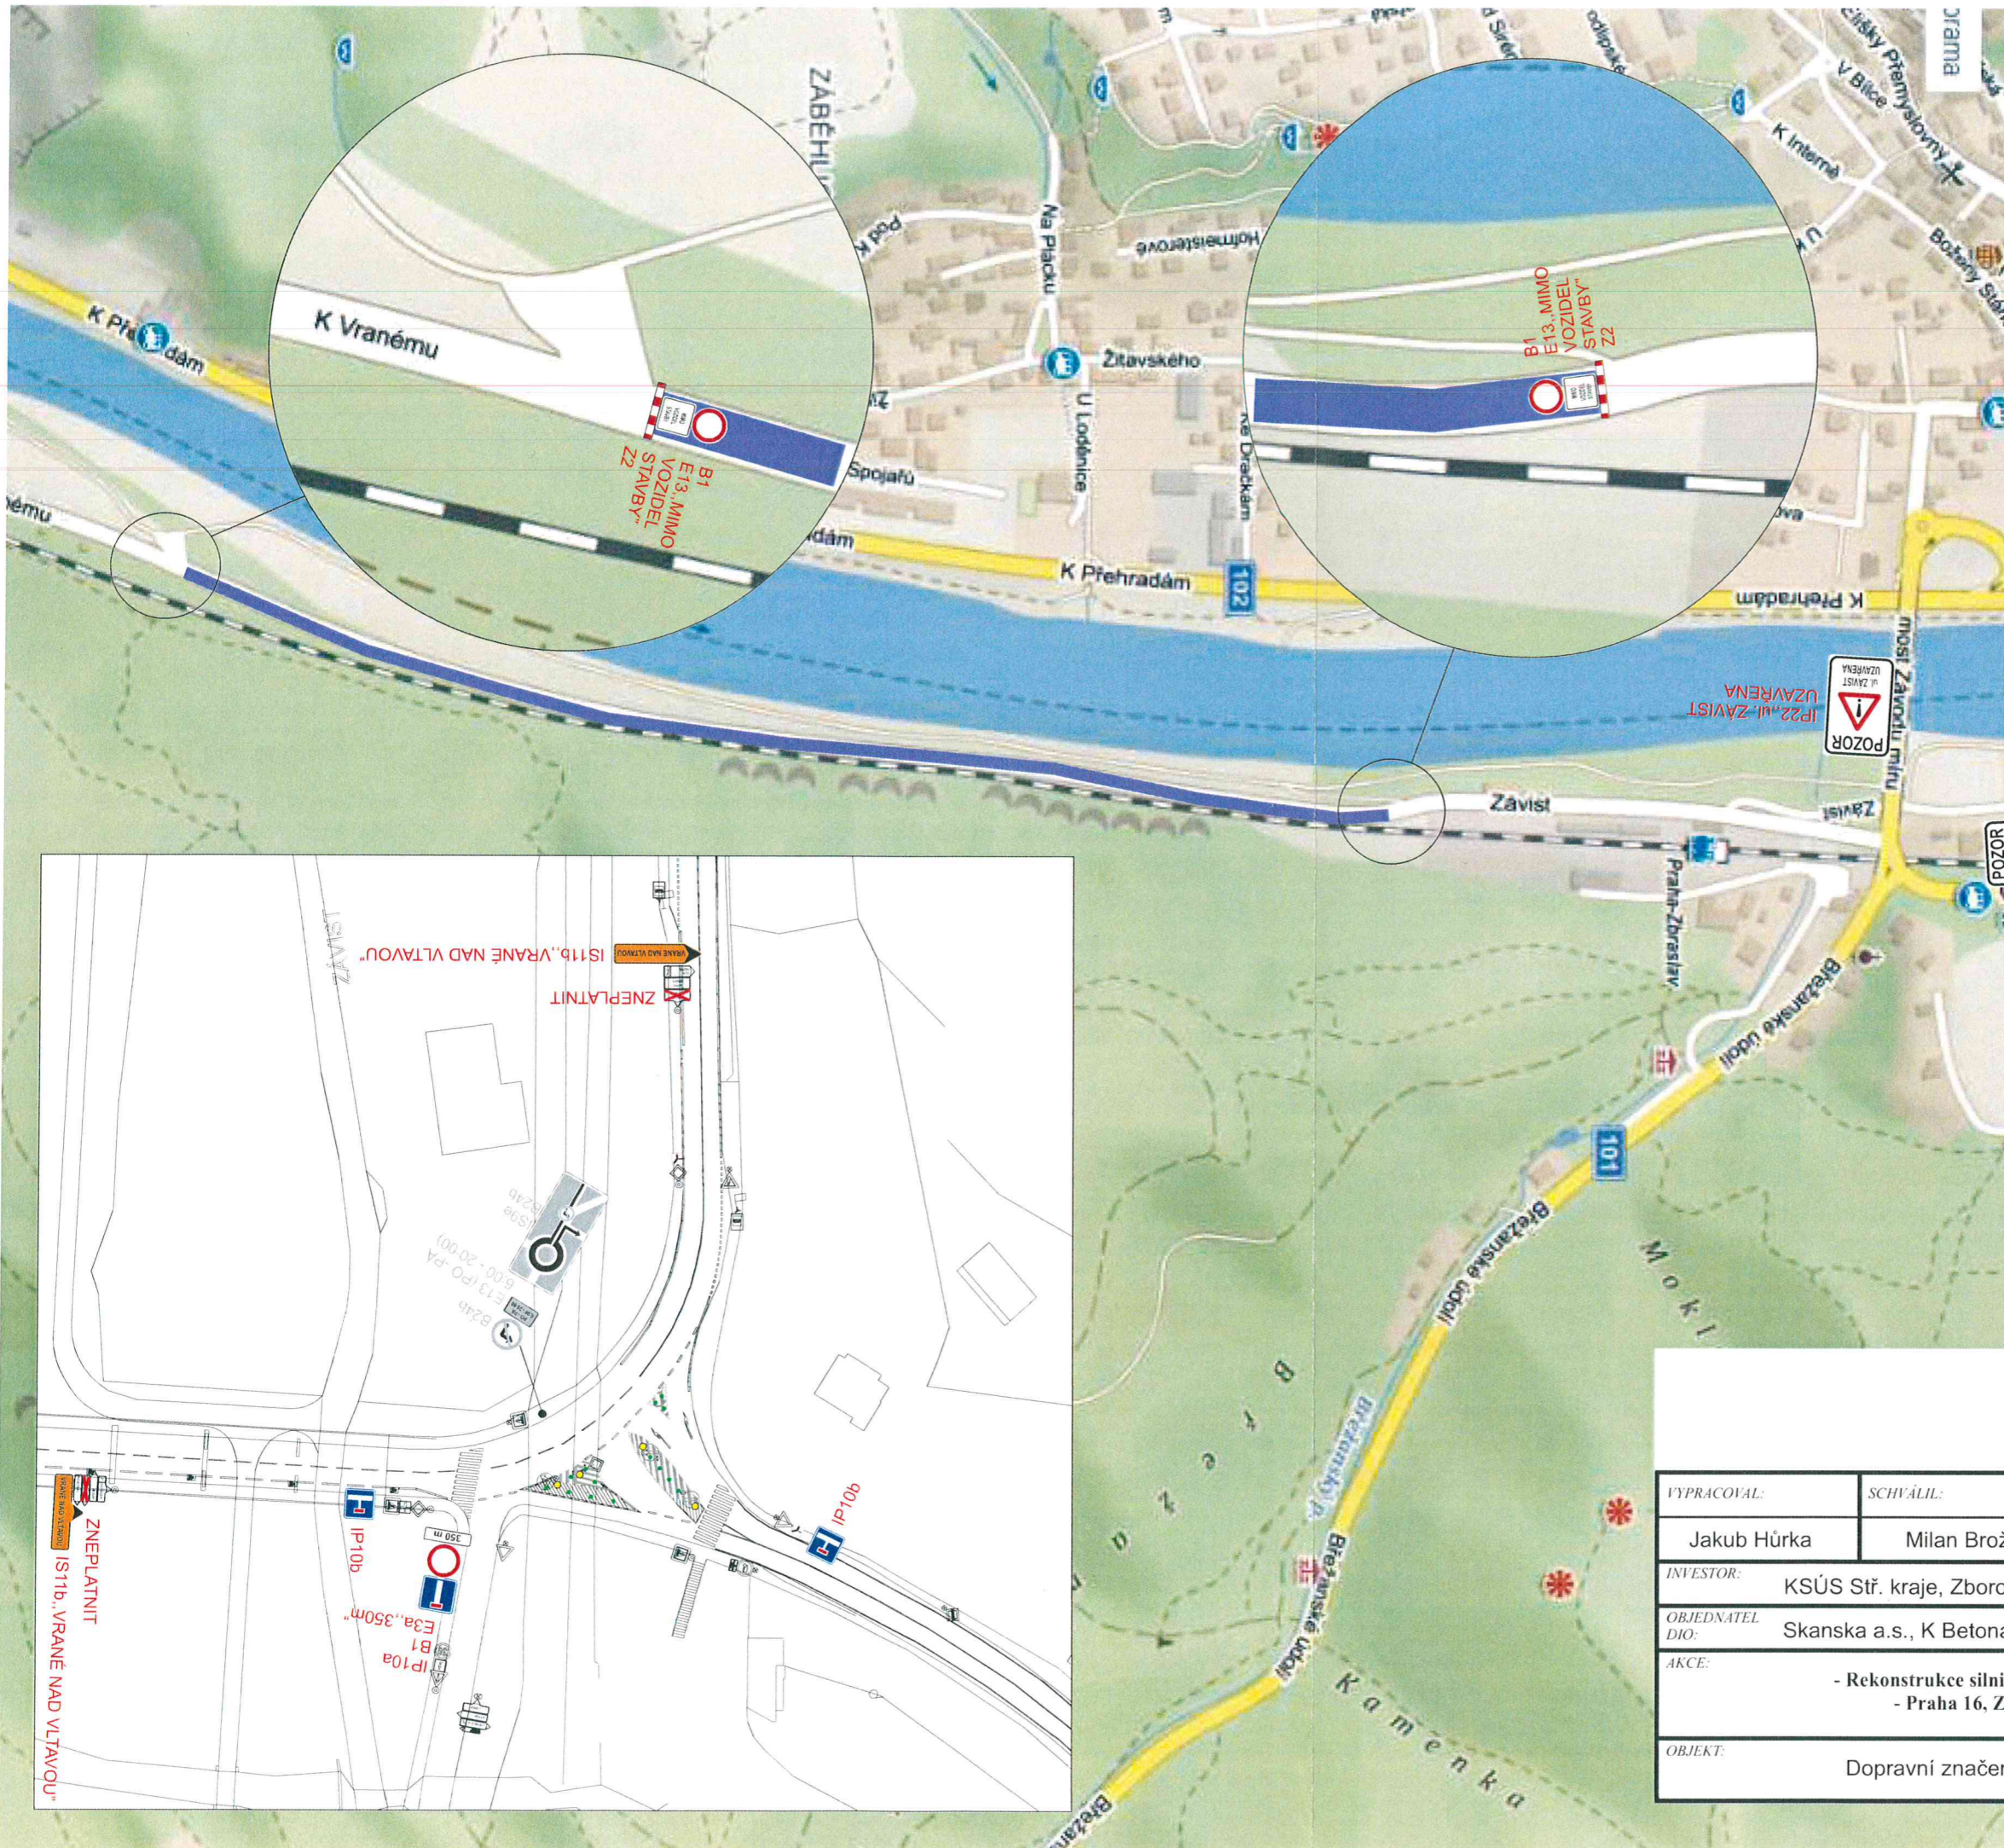

IP22, ul. ZÁVIST
UZAVŘENA



VYPRACOVAL:	SCHVÁLIL:	REGION:	Praha	PROZNAK Praha s.r.o. dopravní opatření Pikovická 244/17, Praha 4, 147 00 tel + fax : 2 444 66 444 www.proznak.cz e-mail: projekt@proznak.cz projekce: parizek@proznak.cz			
Jakub Húrka	Milan Brož	OBVOD:	Praha				
INVESTOR:	KSÚS Stř. kraje, Zborovská 11, Praha 150 21			DATUM:	16/02/2023	STUPEŇ:	DIR
OBJEDNATEL DIO:	Skanska a.s., K Betonárně 303, 15500 Praha 5			ZAKÁZKA Č.:	210566		
AKCE:	- Rekonstrukce silnice III/1043 - - Praha 16, Závist -			ČÁST:	Uzavírka Závist		
OBJEKT:	Dopravní značení a opatření						