


VRANÉ NAD VLTAVOU

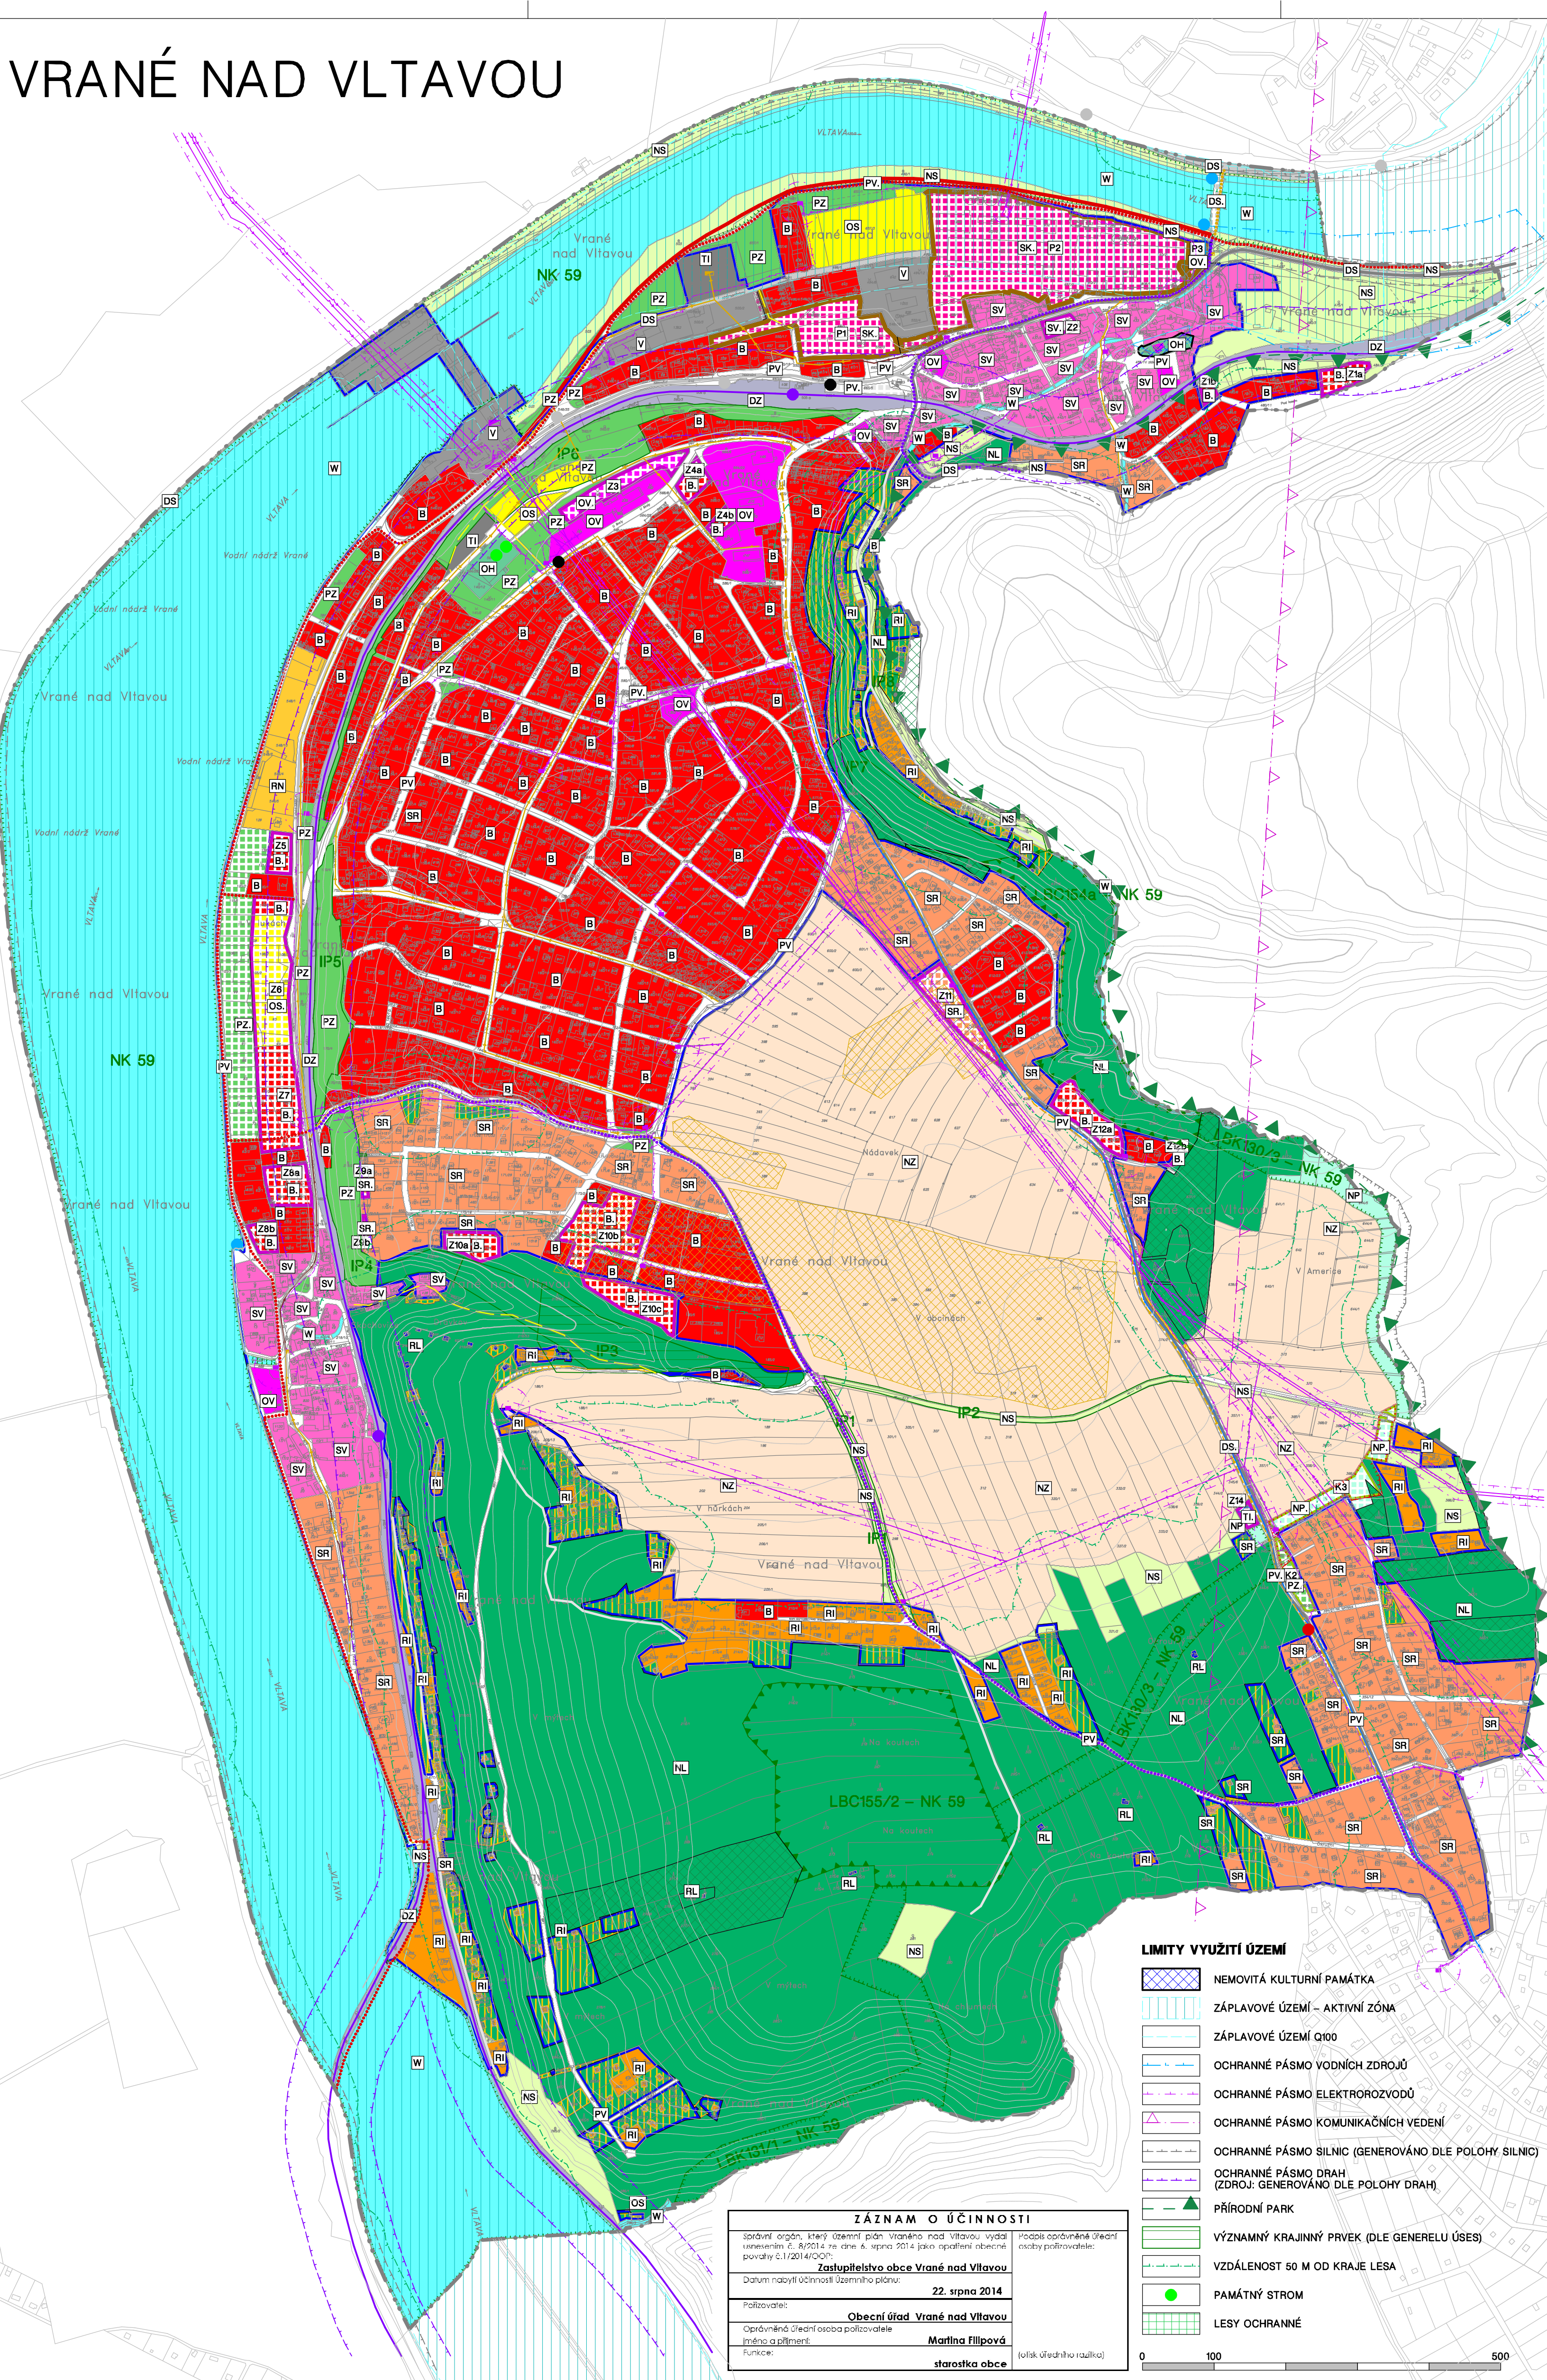

LEGENDA

	HRANICE ŘEŠENÉHO ÚZEMÍ = HRANICE OBCE
	ZASTAVĚNÉ ÚZEMÍ K 16. 1. 2014
	ZASTAVITELNÉ PLOCHY
	PLOCHY PŘESTAVBY

PLOCHY S ROZDÍLNÝM VYUŽITÍM ÚZEMÍ

PLCHY STABILIZOVANE	PLCHY ZMEN	
B	B	PLCHY BYDLENÍ
	SK	PLCHY SMÍŠENÉ OBYTNÉ – KOMPAKTNÍ
SV	SV	PLCHY SMÍŠENÉ OBYTNÉ – VENKOVSKÉ
SR	SR	PLCHY SMÍŠENÉ OBYTNÉ – REKREAČNÍ
RI		PLCHY REKREACE – INDIVIDUÁLNÍ
RL		PLCHY REKREACE – INDIVIDUÁLNÍ V LESE
RN	RN	PLCHY REKREACE NA PLOCHÁCH PŘÍRODNÍHO CHARAKTERU
OV	OV	PLCHY OBČANSKÉHO VYBAVENÍ VEŘEJNÁ INFRASTRUKTURA
OS	OS	PLCHY OBČANSKÉHO VYBAVENÍ TĚLOVÝCHOVNÁ A SPORTOVNÍ ZAŘÍZENÍ
OH		PLCHY OBČANSKÉHO VYBAVENÍ – HRBITOVY
V	V	PLCHY VÝROBY A SKLADOVÁNÍ
TI	TI	PLCHY TECHNICKÉ INFRASTRUKTURY
PV	PV	PLCHY VEŘEJNÝCH PROSTRANSTVÍ
PZ	PZ	PLCHY VEŘEJNÝCH PROSTRANSTVÍ VEŘEJNÁ ZELEN
DS	DS	PLCHY DOPRAVNÍ INFRASTRUKTURY – SILNÍ
DZ		PLCHY DOPRAVNÍ INFRASTRUKTURY – DRÁŽ
W		PLCHY VODNÍ A VODOHOSPODÁŘSKÉ
NZ		PLCHY ZEMĚDĚLSKÉ
NL		PLCHY LESNÍ
NP	NP	PLCHY PŘÍRODNÍ
NS	NS	PLCHY SMÍŠENÉ NEZASTAVĚNÉHO ÚZEMÍ

PŘEKRYVNÉ JEVY V REGULATIVECH VYUŽITÍ PLOCH

	PLOCHY REKREACE U NICHŽ LZE ŽÁDAT O VYNĚTÍ Z PUPFL
	PLOCHY MIMO REKREACI U NICHŽ LZE ŽÁDAT O VYNĚTÍ Z PUPFL

DOPRAVNÍ INFRASTRUKTURA

STAV	NÁVRH	
		SILNICE III. TŘÍDY + HLAVNÍ SBĚRNÉ KOMUNIKACE
		MÍSTNÍ SBĚRNÉ KOMUNIKACE
		VEŘEJNĚ PŘÍSTUPNÉ ÚČELOVÉ KOMUNIKACE
		ŽELEZNICE
		CYKLOTRASY A CYKLOSTEZKY
		PĚŠÍ STEZKY A TRASY
		AUTOBUSOVÉ ZASTÁVKY
		ŽELEZNICE, ŽELEZNIČNÍ STANICE
		PLOCHY PRO ODSTAVENÍ VOZIDEL
		PŘÍVOZ

ÚZEMNÍ SYSTÉM EKOLOGICKÉ STABILITY (PŘEKRYVNÁ FUNKCE)

STAV **NÁVRH**



HRANICE BIOCENTRA (LBC)

HRANICE LOKÁLNÍHO BIOKORIDORU (LBK)

ENERGETIKA A SPOJE

	VENKOVNÍ VEDENÍ VELMI VYSOKÉHO NAPĚTÍ 110 kV
	VENKOVNÍ VEDENÍ VYSOKÉHO NAPĚTÍ 22 kV
	PODZEMNÍ VEDENÍ VYSOKÉHO NAPĚTÍ 22 kV
	VODNÍ ELEKTRÁRNA
	TRAFOSTANICE 22/0,4 kV

VODNÍ HOSPODÁŘSTVÍ

		VODOVODNÍ PŘÍVADĚČ (SKUPINOVÝ VODOVOD "VOVEVRA")
		VODOJEM
		ČISTÍRNA ODPADNÍCH VOD
		KANALIZACE – GRAVITAČNÍ
		KANALIZACE – VÝTLAK
		KANALIZACE – ČERPAČÍ STANICE
		MELIORACE – ODVODNĚNÁ PLOCHA
		PROTIPOVODNĚVÁ HRÁZ

Územní plán Vraného nad Vltavou

PROJEKTANT :  FOGLAR ARCHITECTS		VEDOUcí PROJEKTANT ING.KAKADAROH. PETR FOGLAR AUT. ARCHITEKT ČKA 002687	
PRAHA 4, KUBIŠTOVA 6, 140 00, KANCELÁŘ PRAHA 2, TRÁVCOVA 1 TEL./FAX 22409888 foglar@foglar-architects.cz		ING.KAKADAROH. PETR FOGLAR ING.ARCH. ZUZANA FOGLAROVÁ ING. PAVEL HOLUBEK PH.D. ING.ARCH.VOJTĚCH HROMEK	
OBJEDNATEL : BŘEZOVSKÁ 112, 252 46 VRANÉ NAD VLTAVOU TEL. 257 780 351-2 FAX 257 780 040 STAROSTKA MARTINA FILIPOVÁ email: ou@vrane nadvltava.cz		PRŮVÍŠČÍ S.T.O. NA NÁMĚSTÍ 63, 252 08 DAVLE JEDNATEL ING. LADISLAV VÍCH TEL. 241 444 053 IČ 27110153	
ZHOTOVITEL A VÝKONNÝ POŘIZOVATEL : VÝKRES :		Č.VÝKRESU:	
koordinace výkres		OD-1	
MĚŘÍTKO: 1:5000	DATUM: 08/2014	PARÉ:	

LIMITY VYUŽITÍ ÚZEMÍ

1. Městský park

2. Záplavové území - aktivní zóna

3. Záplavové území Q100

4. Ochranné pásmo vodních zdrojů

5. Ochranné pásmo elektrovedů

6. Ochranné pásmo komunikačních vedení

7. Ochranné pásmo silnic (Generováno dle polohy silnic)

8. Ochranné pásmo drah (Zdroj: Generováno dle polohy drah)

9. Přírodní park

10. Významný krajinný prvek (dle generelu úSES)

11. Vzdálenost 50 m od kraje lesa

12. Památný strom

13. Lesy ochranné

ZÁZNAM O ÚČINNOSTI

správní orgán, kterým územní plán Vraného nad Vltavou vydal usnesením č. 8/2014 ze dne 6. srpna 2014 jako poslední povahy č.1/2014/OO/	Podpis oprávněného úřední osoby pořizovatele:
Zastupitelstvo obce Vrané nad Vltavou	
Datum účinnosti územního plánu:	22. srpna 2014
Pořizovatel:	
Obecní úřad Vrané nad Vltavou	
Oprávněná úřední osoba pořizovatele	Maritina Filipová
funkce:	starostka obce
(lokál úřadního razítka)	