


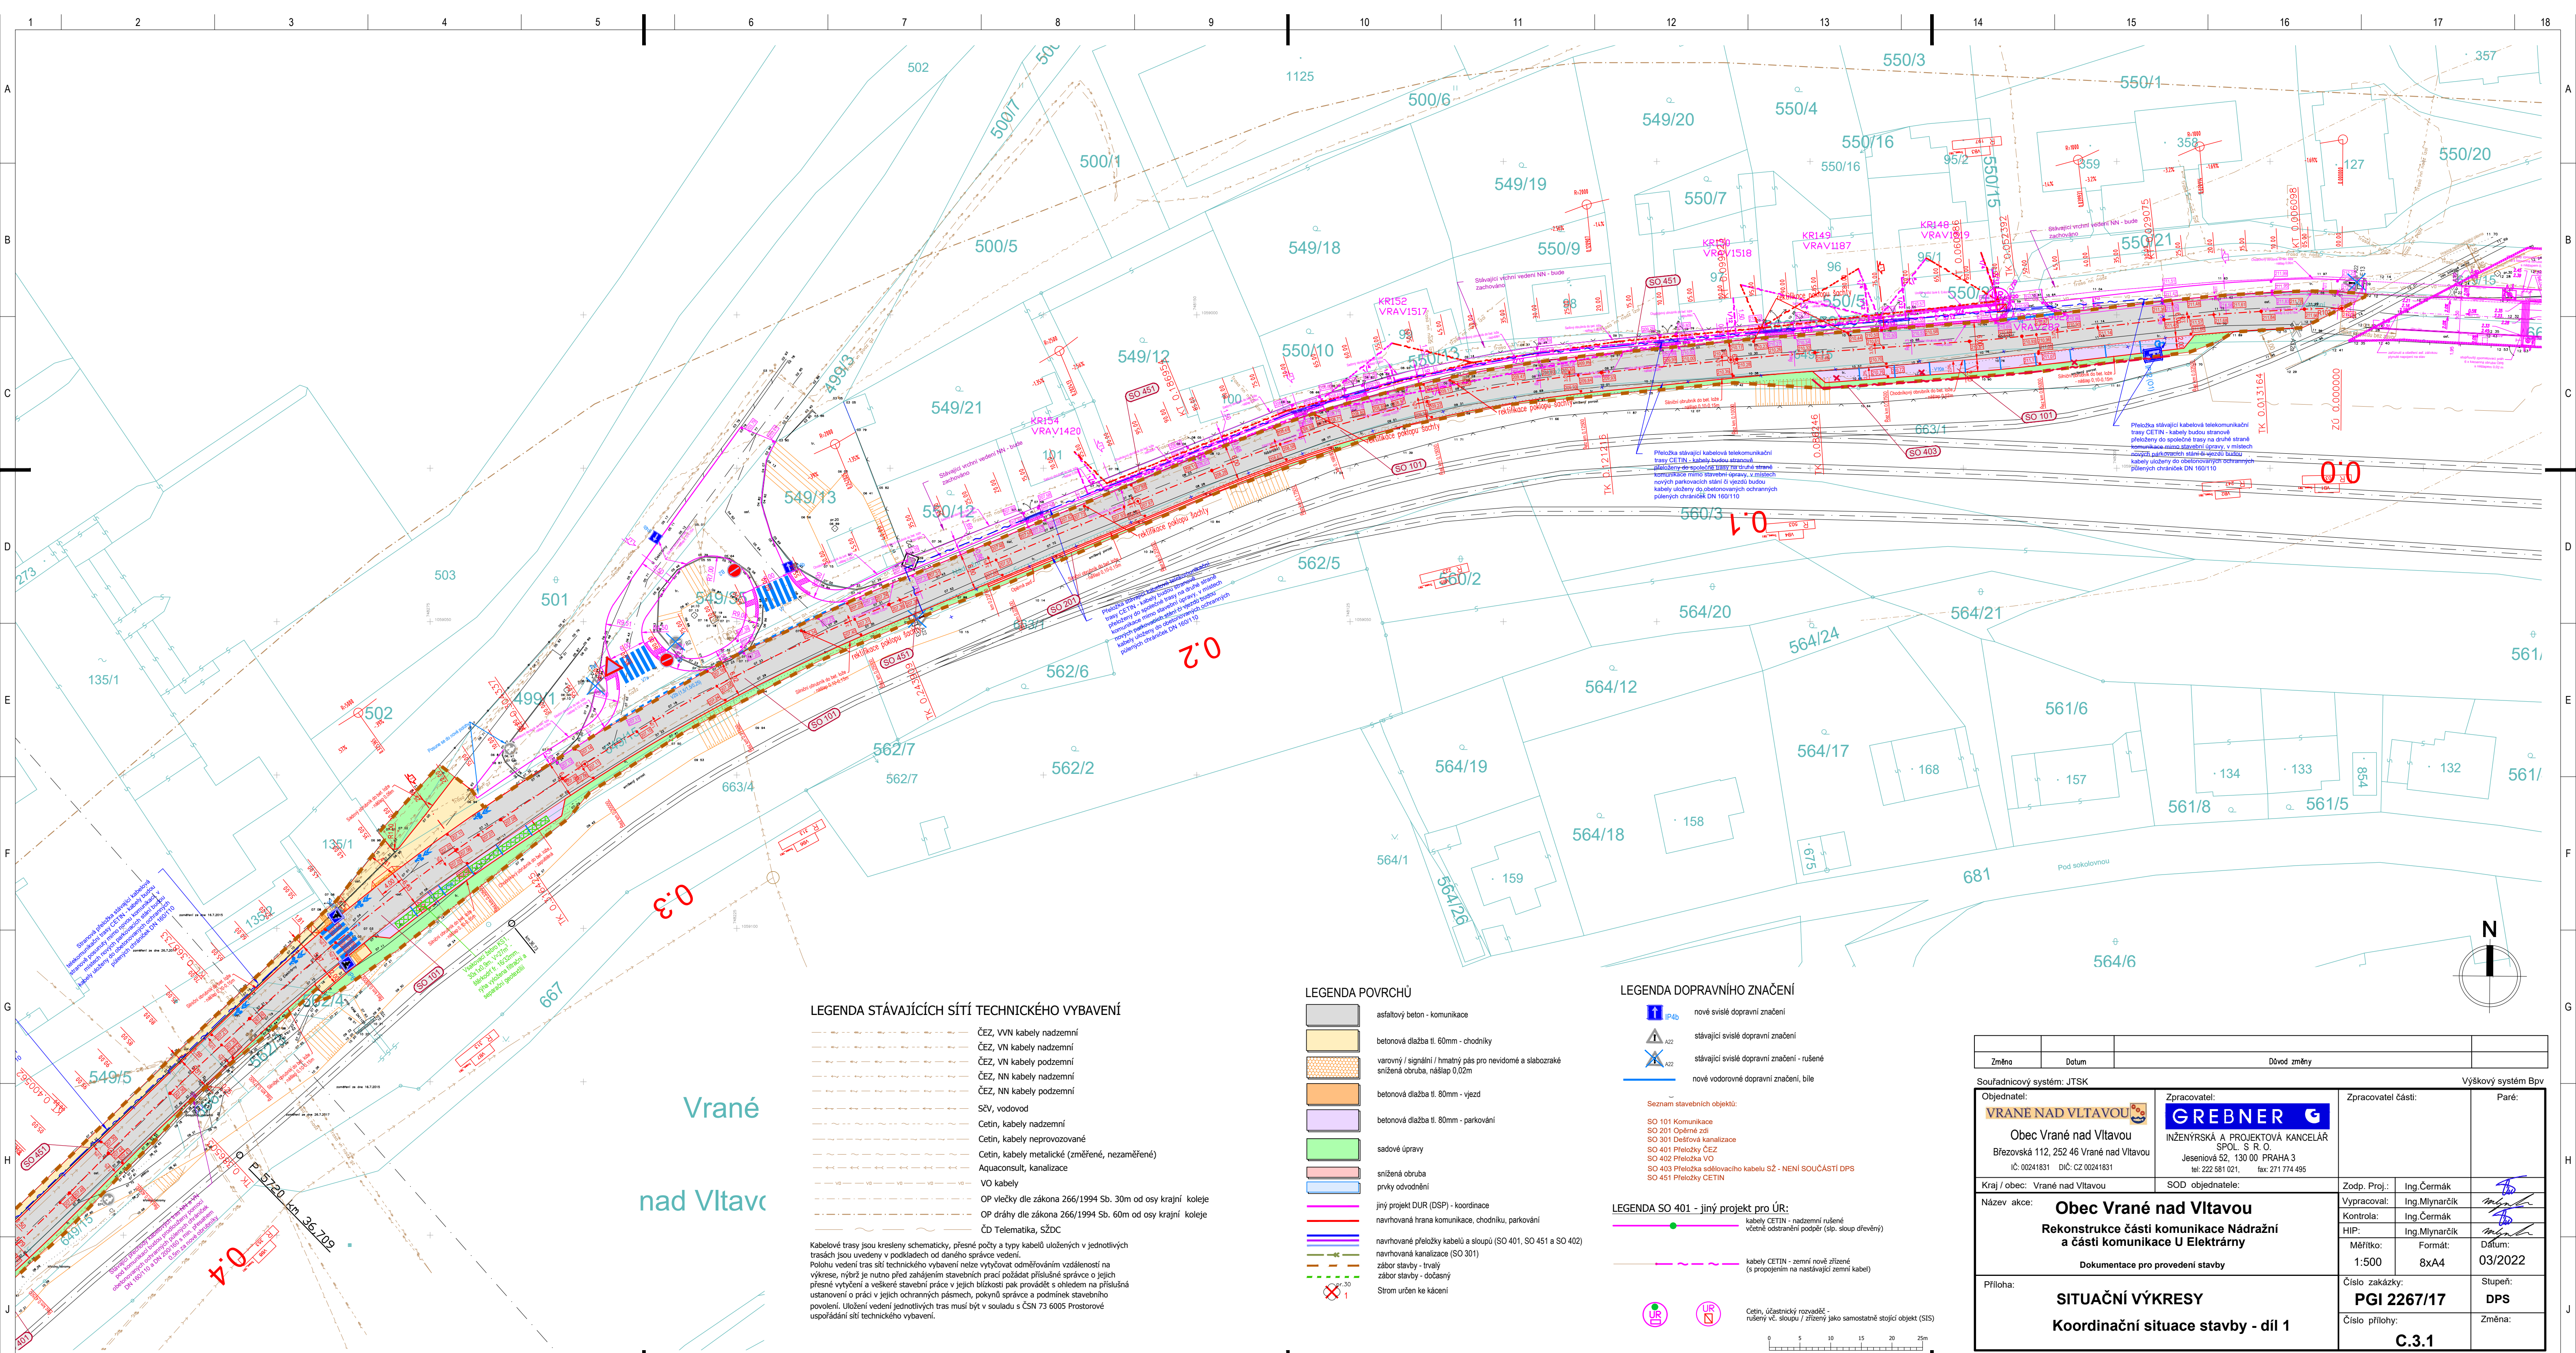

LEGENDA STÁVAJÍCÍCH SÍTÍ TECHNICKÉHO VYBAVENÍ

- ČEZ, VVN kabely nadzemní
- ČEZ, VN kabely nadzemní
- ČEZ, VN kabely podzemní
- ČEZ, NN kabely nadzemní
- ČEZ, NN kabely podzemní
- SčV, vodovod
- Cetin, kabely nadzemní
- Cetin, kabely neprovozované
- Cetin, kabely metalické (změněné, nezaměřené)
- Aquaconsult, kanalizace
- VO kabely
- OP vlečky dle zákona 266/1994 Sb. 30m od osy krajní koleje
- OP dráhy dle zákona 266/1994 Sb. 60m od osy krajní koleje
- ČD Telematika, SŽDC

Kabelové trasy jsou kresleny schematicky, přesné počty a typy kabelů uložených v jednotlivých trasách jsou uvedeny v podkladech od daného správce vedení. Polohu vedení tras sítě technického vybavení nelze vytyčovat odměřováním vzdáleností na výkrese, výběr je nutno před zahájením stavebních prací požadovat příslušné správce o jejich přesné vyznačení a veškeré stavební práce provádět s ohledem na příslušná ustanovení o práci v jejich ochranných pásmech, pokyny správce a podmínek stavebního povolení. Uložení vedení jednotlivých tras musí být v souladu s ČSN 73 6005 Prostorové uspořádání sítě technického vybavení.

LEGENDA POVRCHŮ

- asfaltový beton - komunikace
- betonová dlažba tl. 60mm - chodníky
- varovný / signální / hmatný pás pro nevidomé a slabozraké snížená obruba, nášlap 0,02m
- betonová dlažba tl. 80mm - vjezd
- betonová dlažba tl. 80mm - parkování
- sadové úpravy
- snížená obruba
- prvky odvodnění
- jiný projekt DUR (DSP) - koordinace
- navrhovaná hrana komunikace, chodníku, parkování
- navrhované přeložky kabelů a sloupů (SO 401, SO 451 a SO 402)
- navrhovaná kanalizace (SO 301)
- záběr stavby - trvalý
- záběr stavby - dočasný
- Strom určen ke kácení

LEGENDA DOPRAVNÍHO ZNAČENÍ

- nové svlédlé dopravní značení
- stávající svlédlé dopravní značení
- stávající svlédlé dopravní značení - rušené
- nové vodorovné dopravní značení, bile

Seznam stavebních objektů:

- SO 101 Komunikace
- SO 201 Opěrné zdi
- SO 301 Dešťová kanalizace
- SO 401 Přeložky ČEZ
- SO 402 Přeložka VO
- SO 403 Přeložka sdělovacího kabelu SŽ - NENÍ SOUČÁSTÍ DPS
- SO 451 Přeložky CETIN

LEGENDA SO 401 - jiný projekt pro ÚR:

- kabely CETIN - nadzemní rušené včetně odstranění podpěr (slp. sloup dřevěný)
- kabely CETIN - zemní nové přilžené (s propojením na nadávající zemní kabel)
- Cetin, ústřední rozvaděč - rušený vč. sloupů / zřizovaný jako samostatný stojící objekt (SIS)

0 5 10 15 20 25m
M 1:500

Změna	Dotum	Důvod změny		
Souřadnicový systém: JTSK			Výškový systém Bpv	
Objednatel: VRANÉ NAD VLTAVOU Obec Vrané nad Vltavou Březovská 112, 252 46 Vrané nad Vltavou IČ: 00241831 DIČ: CZ 00241831		Zpracovatel: GREBNER INŽENÝRSKÁ A PROJEKTOVÁ KANCELÁŘ SPOL. S R. O. Jeseniová 52, 130 00 PRAHA 3 tel: 222 581 021, fax: 271 774 495		Paré:
Kraj / obec: Vrané nad Vltavou	SOD objednatel:		Zodp. Proj.:	Ing. Čermák
Název akce:	Obec Vrané nad Vltavou Rekonstrukce části komunikace Nádražní a části komunikace U Elektrárny Dokumentace pro provedení stavby		Vypracoval:	Ing. Mlynářčík
			Kontrola:	Ing. Čermák
			HIP:	Ing. Mlynářčík
			Měřitko:	Formát:
			1:500	8x4A
Příloha:	SITUAČNÍ VÝKRESY Koordinační situace stavby - díl 1		Číslo zakázky:	Stupeň:
			PGI 2267/17	DPS
			Číslo přílohy:	Změna:
			C.3.1	

autor: F:\DOPRAVA\PGI 2267-17 VRANÉ NAD VLTAVOU, NADRAŽNÍ U EL.DPS\GRE_SITUAČNÍ.DWG, revize: 28.07.2022, tisk: 02.08.2022, 13:49