


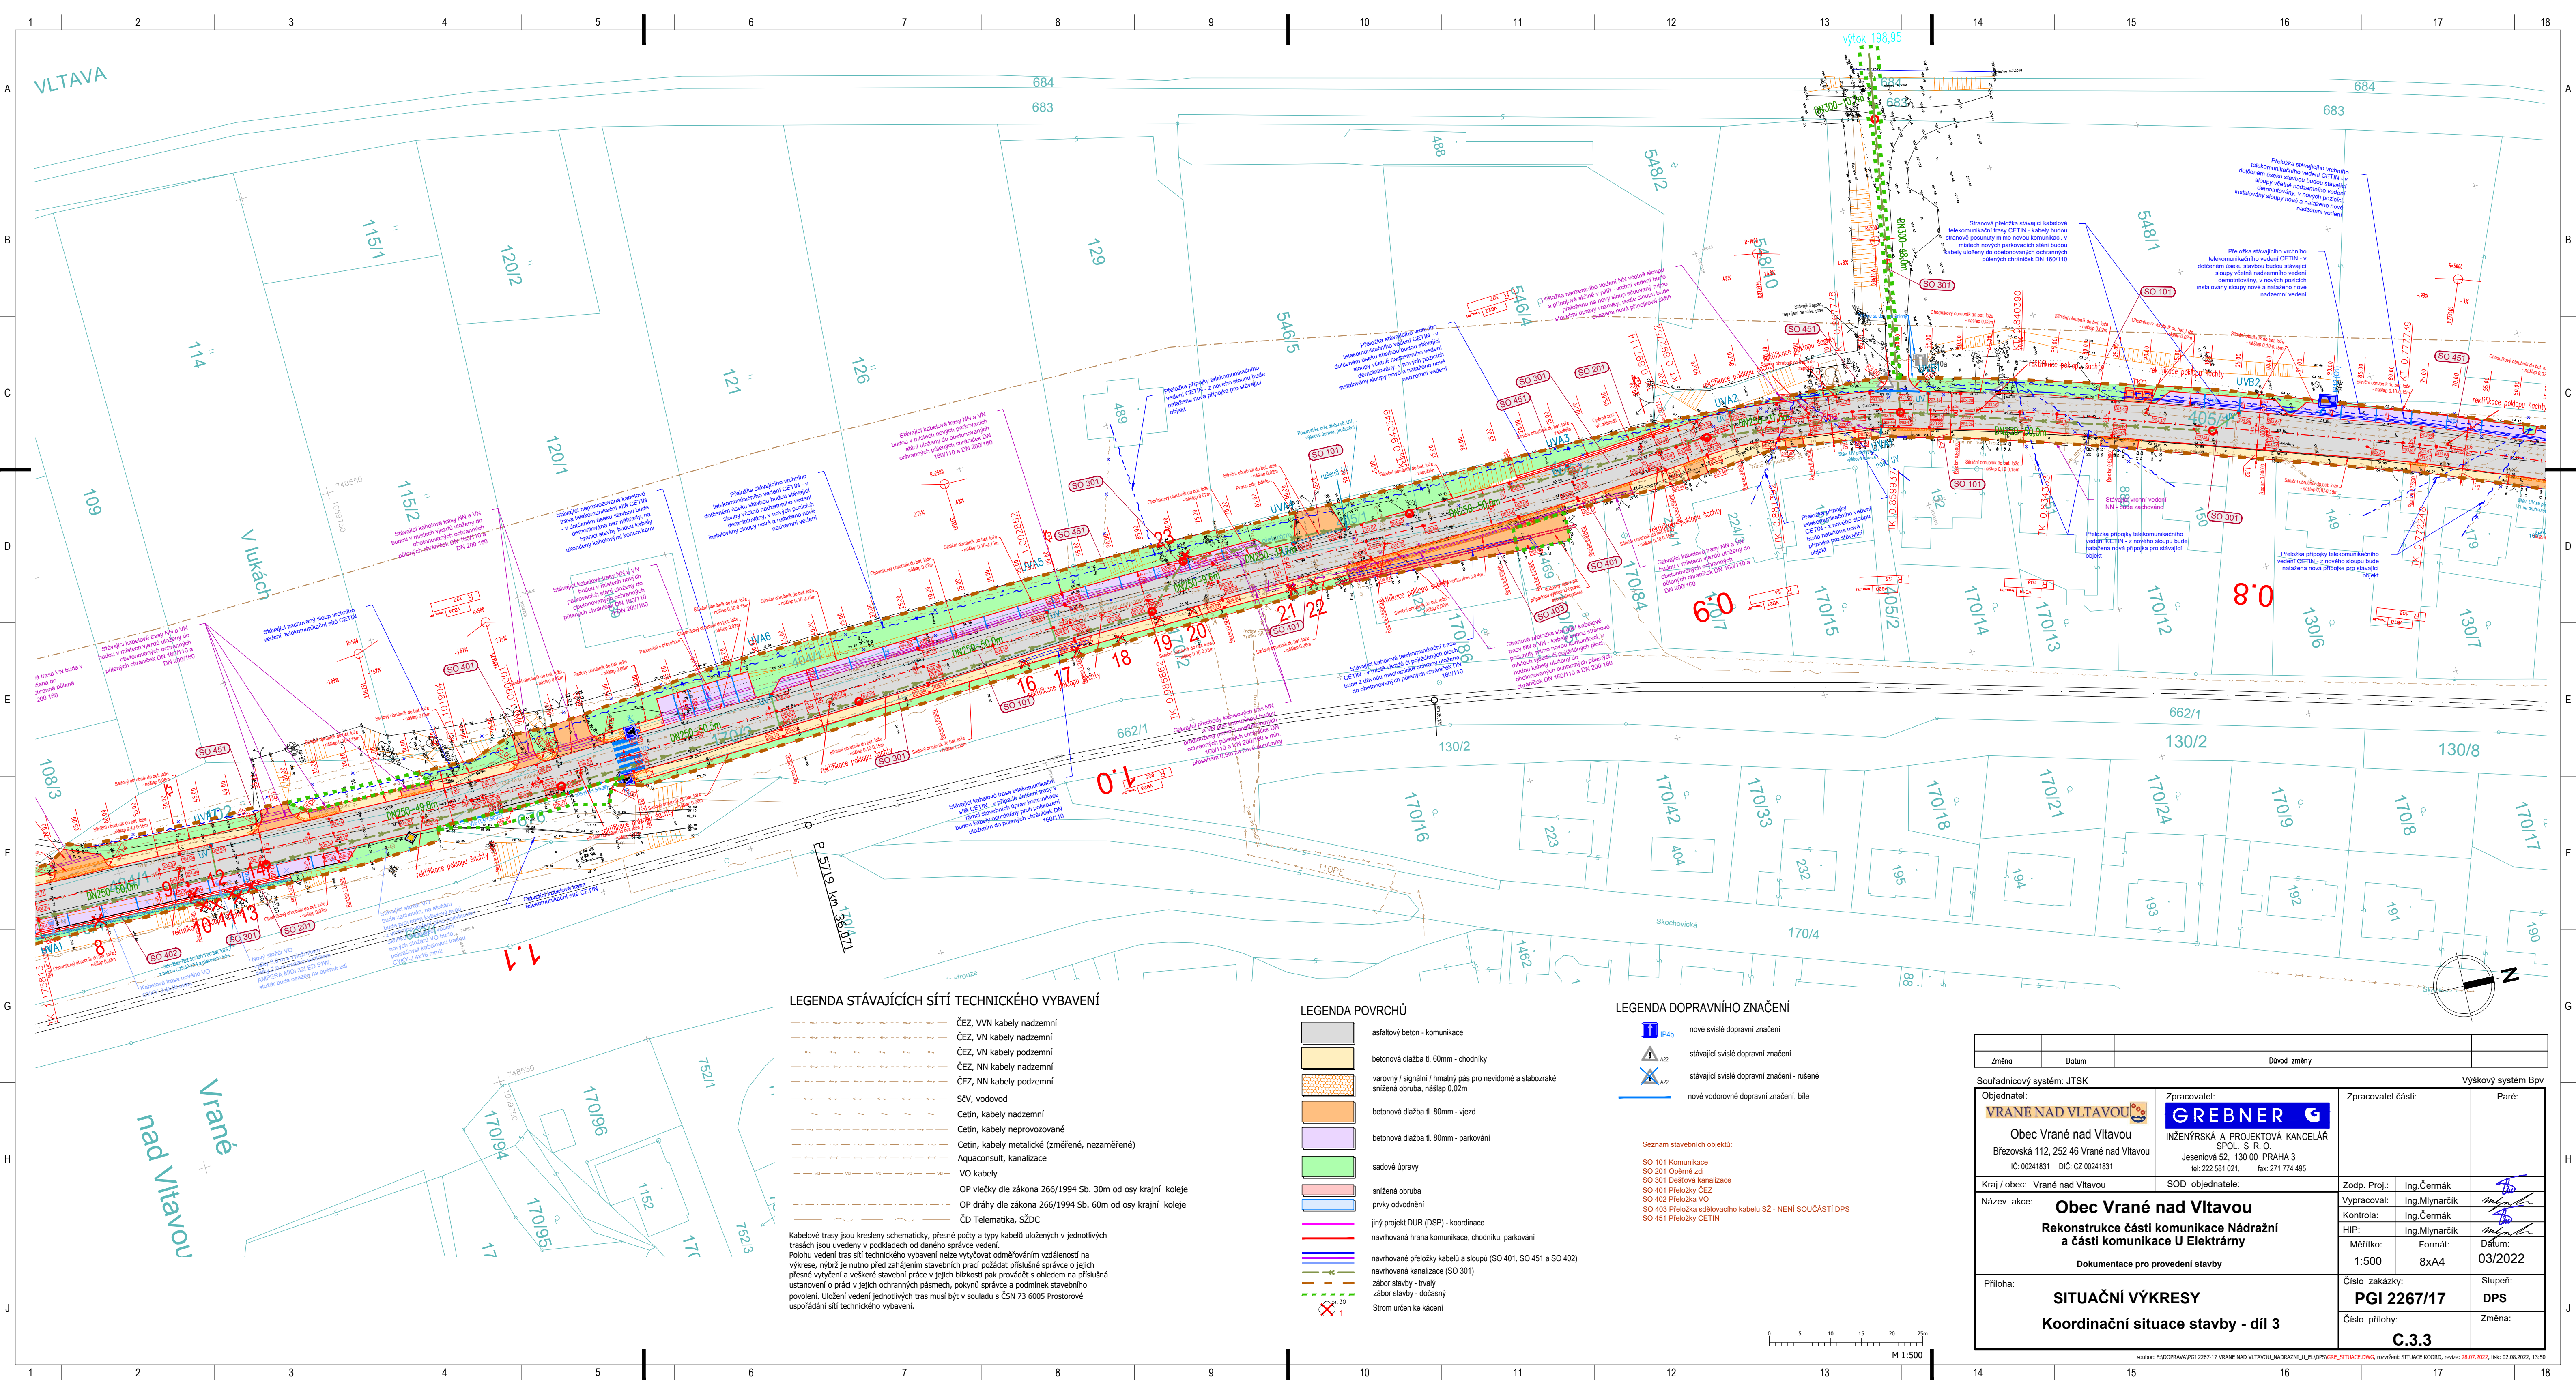

LEGENDA STÁVAJÍCÍCH SÍTÍ TECHNICKÉHO VYBAVENÍ

- ČEZ, VVN kabely nadzemní
- ČEZ, VN kabely nadzemní
- ČEZ, VN kabely podzemní
- ČEZ, NN kabely nadzemní
- ČEZ, NN kabely podzemní
- SŽD, vodovod
- Cetin, kabely nadzemní
- Cetin, kabely neprovozované
- Cetin, kabely metalické (změřené, nezaměřené)
- Aquaconsult, kanalizace
- VO kabely
- OP vlečky dle zákona 266/1994 Sb. 30m od osy krajní koleje
- OP dráhy dle zákona 266/1994 Sb. 60m od osy krajní koleje
- ČD Telematika, SŽDC

Kabelové trasy jsou kresleny schematicky, přesné počty a typy kabelů uložených v jednotlivých trasách jsou uvedeny v podkladech od daného správce vedení. Polohu vedení tras sítě technického vybavení nelze vytyčovat odměřováním vzdáleností na výkrese, nýbrž je nutno před zahájením stavebních prací požádat příslušné správce o jejich přesné vytyčení a veškeré stavební práce v jejich blízkosti pak provádět s ohledem na příslušná ustanovení o práci v jejich ochranných pásmech, pokyny správce a podmínky stavebního povolení. Uložení vedení jednotlivých tras musí být v souladu s ČSN 73 6005 Prostorové uspořádání sítě technického vybavení.

LEGENDA POVRCHŮ

- asfaltový beton - komunikace
- betonová dlažba tl. 60mm - chodníky
- varovný / signální / hmatný pás pro nevidomé a slabozraké snížená obruba, nášlap 0,02m
- betonová dlažba tl. 80mm - vjezd
- betonová dlažba tl. 80mm - parkování
- sadové úpravy
- snížená obruba
- prvky odvodnění
- jiný projekt DUR (DSP) - koordinace
- navrhovaná hrana komunikace, chodníku, parkování
- navrhované přeložky kabelů a sloupů (SO 401, SO 451 a SO 402)
- navrhovaná kanalizace (SO 301)
- zbor stávající - trvalý
- zbor stávající - dočasný
- Strom určen ke kácení

LEGENDA DOPRAVNÍHO ZNAČENÍ

- nové svíslé dopravní značení
 - stávající svíslé dopravní značení
 - stávající svíslé dopravní značení - rušené
 - nové vodorovné dopravní značení, bíle
- Seznam stavebních objektů:
- SO 101 Komunikace
 - SO 201 Opěrné zdi
 - SO 301 Dešťová kanalizace
 - SO 401 Přeložky ČEZ
 - SO 402 Přeložky VO
 - SO 403 Přeložka sdělovacího kabelu SŽ - NENÍ SOUČÁSTÍ DPS
 - SO 451 Přeložky CETIN

Změna		Datum	Důvod změny			
Souřadnicový systém: JTSK			Výškový systém Bpv			
Objednatel: VRANÉ NAD VLTAVOU Obec Vrané nad Vltavou Březovská 112, 252 46 Vrané nad Vltavou IČ: 00241831 DIČ: CZ 00241831		Zpracovatel: GREBNER INŽENÝRSKÁ A PROJEKTOVÁ KANCELÁŘ SPOL. S R. O. Jeseniová 52, 130 00 PRAHA 3 tel: 222 581 021, fax: 271 774 495		Zpracovatel častí: Paré:		
Kraj / obec: Vrané nad Vltavou		SOD objednatel:		Zodp. Proj.: Ing. Čermák		
Název akce: Obec Vrané nad Vltavou Rekonstrukce části komunikace Nádražní a části komunikace U Elektrárny Dokumentace pro provedení stavby				Vypracoval: Ing. Mlynářčík		
				Kontrola: Ing. Čermák		
				HIP: Ing. Mlynářčík		
				Měřítka: 1:500	Formát: 8x A4	
				Datum: 03/2022		
Příloha: SITUAČNÍ VÝKRESY Koordinační situace stavby - díl 3				Číslo zakázky: PGI 2267/17		Stupeň: DPS
				Číslo přílohy:		Změna:
				C.3.3		

zdroj: F:\DOPRAVA\PGI 2267-17 VRANÉ NAD VLTAVOU_NADRAŽNÍ_U_ELEKTRÁRY\GRE_SITUAČNÍ.DWG, rovyřeni: SITUAČNÍ KOORD., revize: 28.07.2022, tisk: 02.08.2022, 13:50