


VYPRACOVAL:	SCHVÁLIL:	REGION:	Praha	PROZNAK Praha s.r.o. dopravní opatření Přikovická 244/17, Praha 4, 147 00 tel + fax : 2 444 66 444 www.proznak.cz e-mail: projekt@proznak.cz projekce: parizek@proznak.cz			
Jakub Hůrka	Milan Brož	OBVOD:	Praha 16				
INVESTOR:	Technická správa komunikací hl. m. Prahy, a.s. Řásoňka 770/8, 110 00 Praha 1			DATUM:	11/08/2022	STUPEŇ:	DIR
OBJEDNATEL DIO:	HOBST, a.s. Splavná 1250, 198 00 Praha 9			ZAKÁZKA Č.:	220113		
AKCE:	-K Přehradám, Praha 16 – údržbové práce. Most, V034, Závodu míru			ČÁST:	Etapa 7		
OBJEKT:	Dopravní značení a opatření						

Legenda:

- Stávající DZ
- DZ zrekonstruovaného stavu
- Navrhované DZ

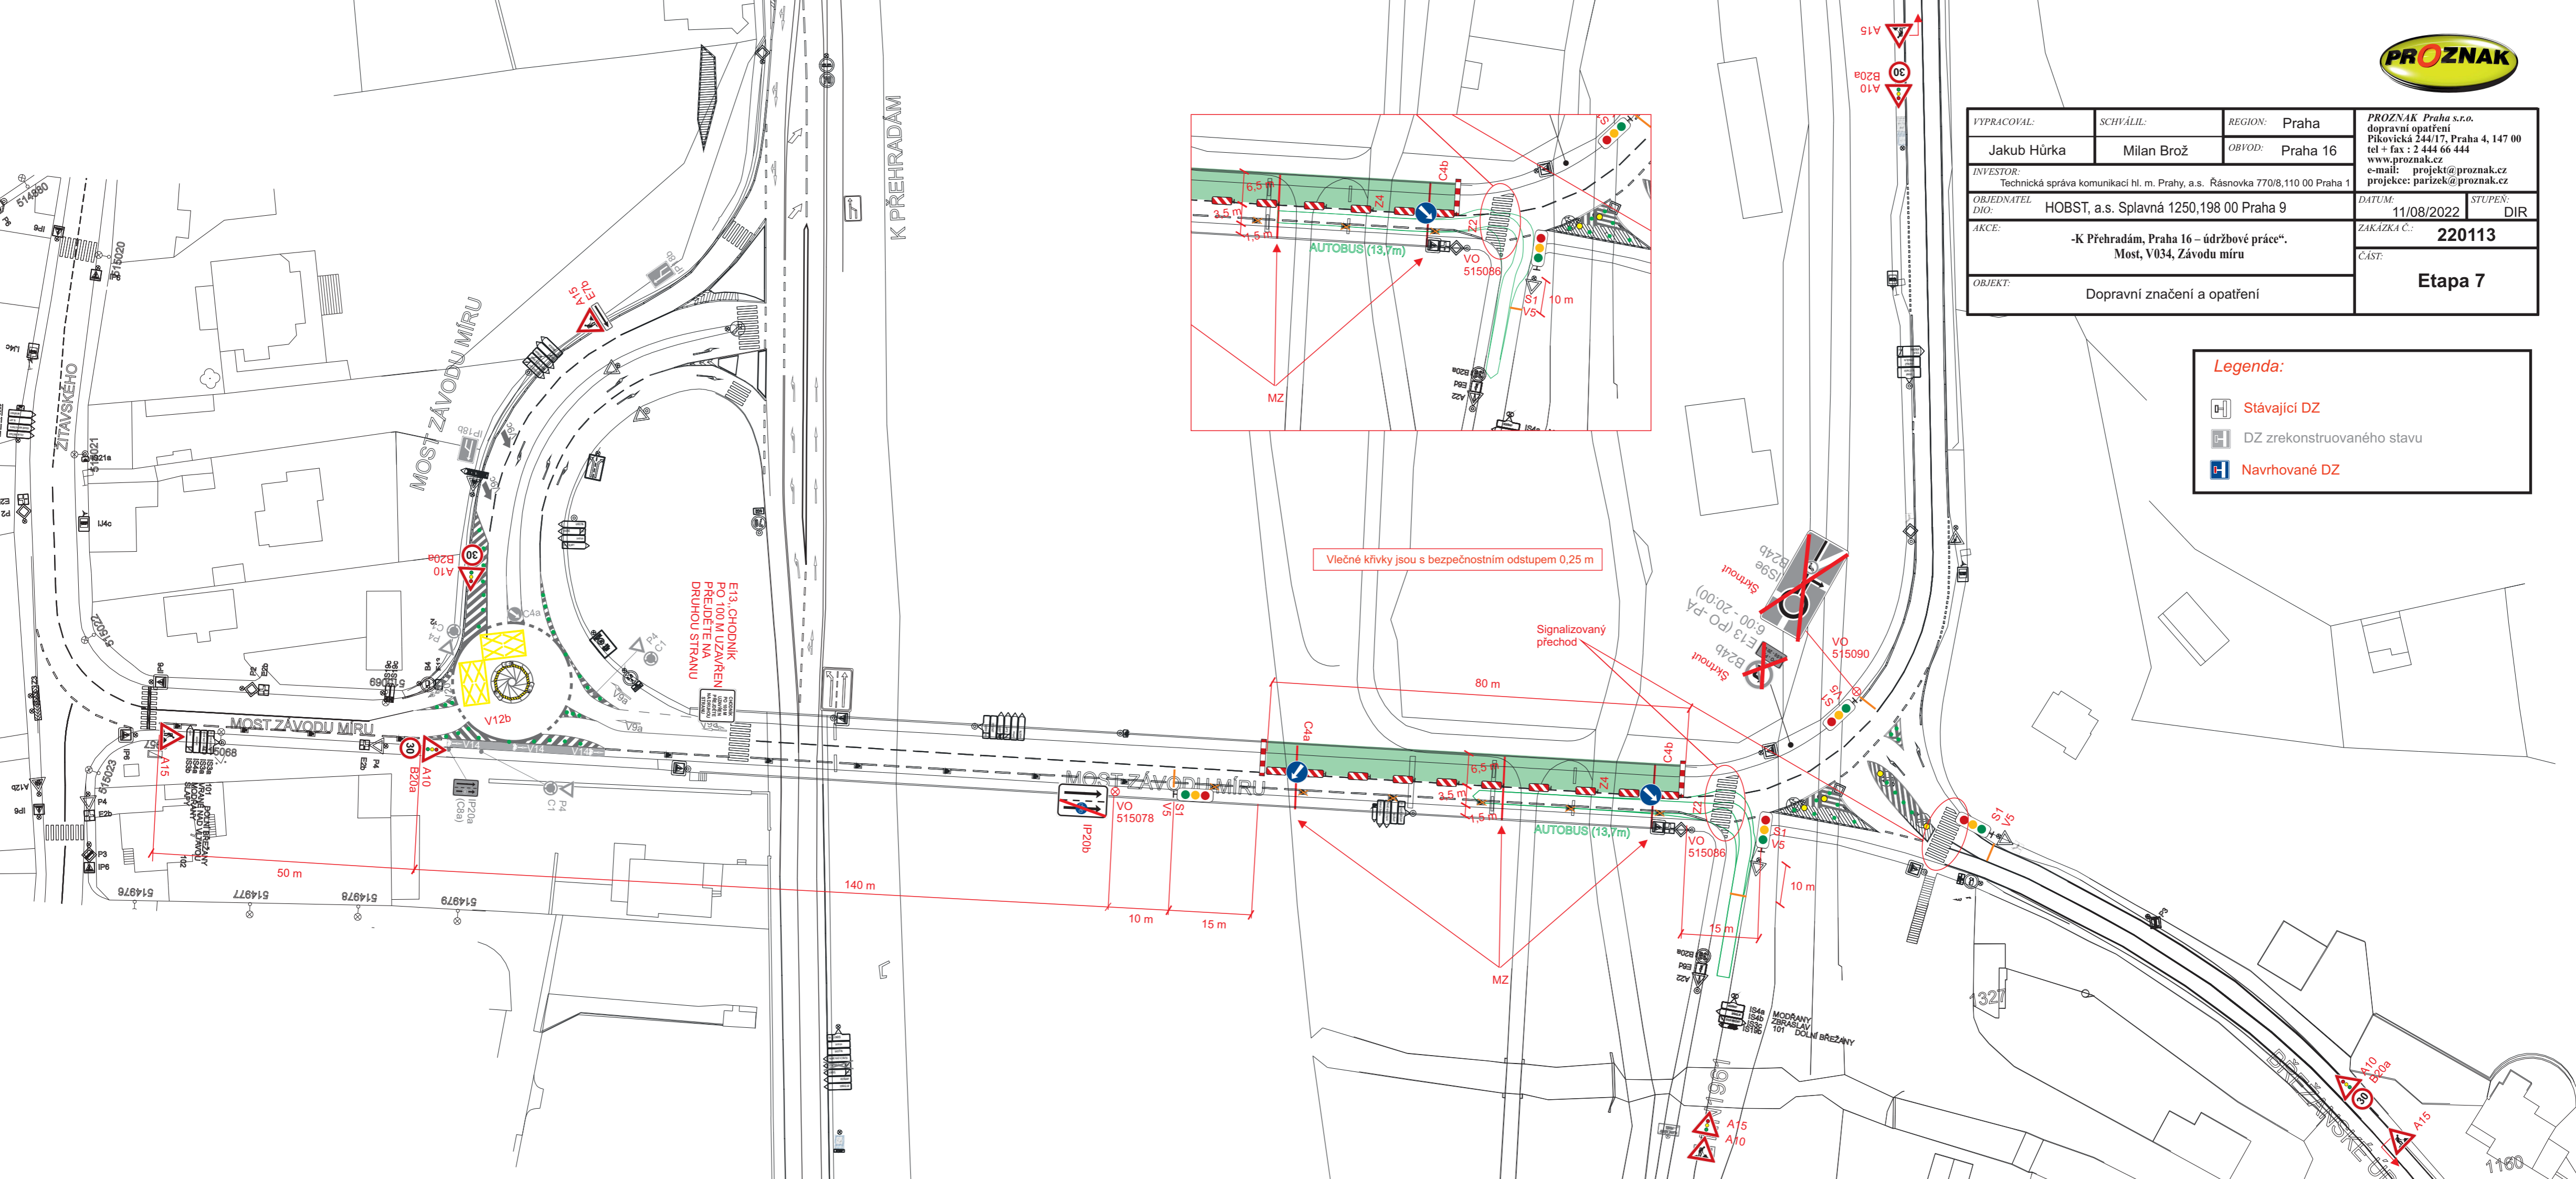

E13. CHODNÍK
PO 100 M UZÁVŘEN
PŘEJDETE NA
DRUHOU STRANU

Vlečné křivky jsou s bezpečnostním odstupem 0,25 m

Skrotnout
E13 (PO-PA
6:00 - 20:00)
B24b
Skrotnout

MODRÁNY
ZBRASLAV
101 DOLNÍ BRÉŽANY